


COMMUNE ET SECTION -A- DE DIEKIRCH

ECHELLE: 1 / 500

LIEU-DIT: „ rue Victor Müller Fromes ”

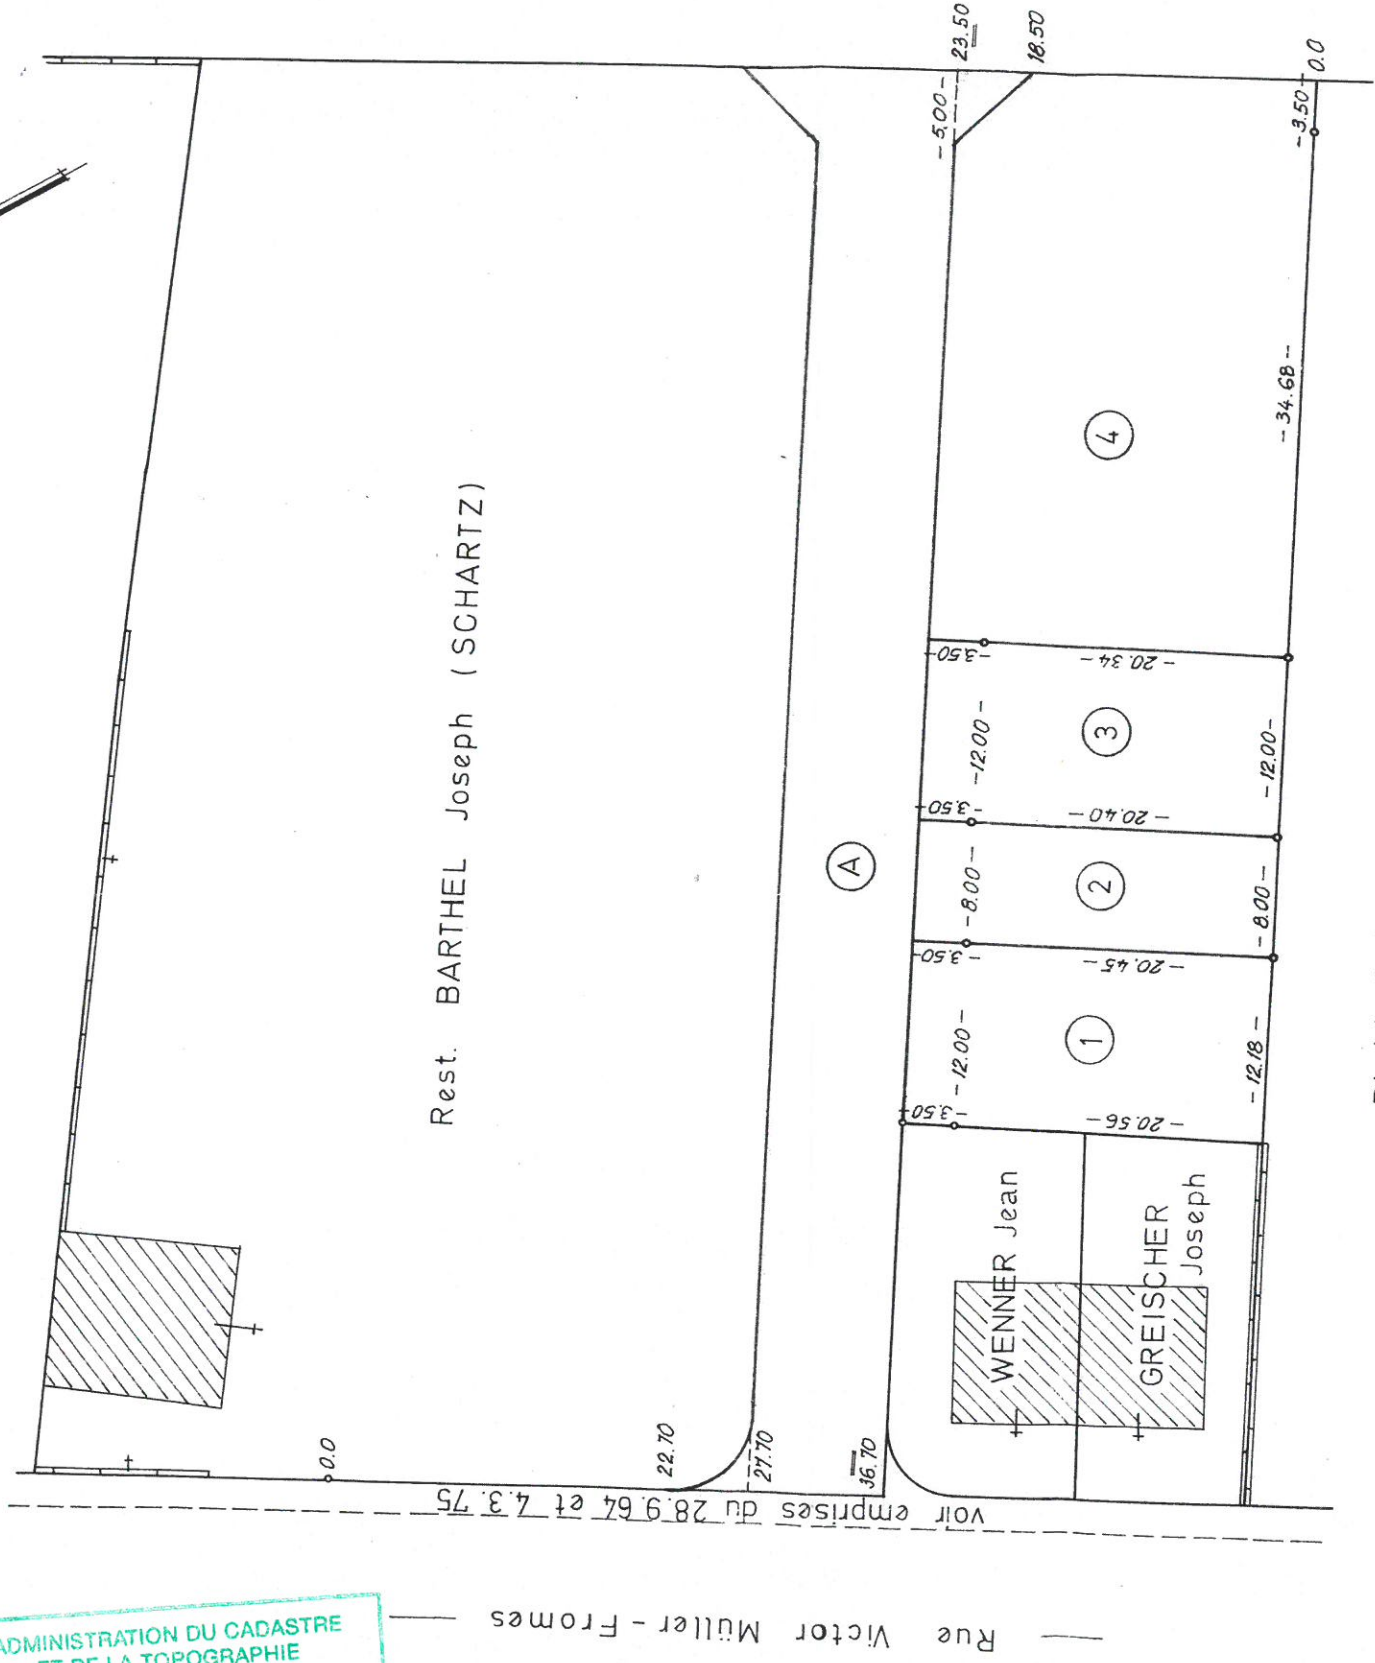

221
nouvelle rue voir mesurage
des emprises du 19.3.75

Diekirch, la COMMUNE

LE G E N D E.

- Lot (1) - place - contenance 02a 90ca - ptie du no. cad. 945/7127
 - Lot (2) - place - contenance 01a 91ca - ptie du no. cad. 945/7127
 - Lot (3) - place - contenance 02a 86ca - ptie du no. cad. 945/7127
 - Lot (4) - place - contenance 08a 85ca - ptie du no. cad. 945/7127
 - Lot (A) - nouvelle rue - contenance 08a 77ca - ptie du no. cad. 945/7127
- La parcelle 945/7127 figure au cadastre au nom de B A R T H E L Joseph (SCHARTZ)

DIEKIRCH, le 09 août 1976

L'Ingénieur-Géomètre du Cadastre

Weniger