



Procédure du raccordement sur [www.diekirch.lu](http://www.diekirch.lu) / Durée de validité de la demande: une année à partir de l'envoi de l'accusé de réception / A remplir en lettres imprimées s. v. p.

Données de l'objet de raccordement <sup>6</sup>

Code postal	<input type="text"/>	Localité	<input type="text"/>	
Numéro	<input type="text"/>	Rue / Lotissement	<input type="text"/>	
Appart.Nr.	<input type="text"/>	⇒ Veuillez svp indiquer la numérotation fournie par le Service technique de la Ville de Diekirch	<input type="checkbox"/> Maison unifamiliale	<input type="checkbox"/> Résidence
Etage	<input type="text"/>		<input type="checkbox"/> Immeuble à usage multiple	<input type="checkbox"/> Autre : <input type="text"/>

Le client souhaite <sup>6</sup> (Indiquer un seul choix par demande !)

<input type="checkbox"/> Raccordement chantier	<input type="checkbox"/> Réalisation d'un nouveau raccordement <sup>1</sup>	<input type="checkbox"/> Renforcement du raccordement
<input type="checkbox"/> 40A (Standard)	<input type="checkbox"/> 40A (Standard)	<input type="text" value="Existant"/> A
<input type="checkbox"/> <input type="text"/> A	<input type="checkbox"/> 50A	<input type="text" value="Demandé"/> A
Durée <input type="text"/> Mois	<input type="checkbox"/> 63A	
Début <input type="text"/>	<input type="checkbox"/> 80A	
	<input type="checkbox"/> <input type="text"/> A	

Modification d'un raccordement existant / Description des travaux

Compteur pour résidence / immeuble à usage multiple <sup>6</sup>

Une demande par compteur s.v.p.

Types:	Nombre existant	Nombre demandé
Appartements	<input type="text"/>	<input type="text"/>
Commerce(s)	<input type="text"/>	<input type="text"/>
Commun(s)	<input type="text"/>	<input type="text"/>
Autres	<input type="text"/>	<input type="text"/>

Raccordement d'équipements électriques suivant TAB <sup>2/6</sup>

	Nombre	Puiss. kW	Tension	Puiss. tot. kW
Moteurs (Ascenseur)	<input type="text"/>	<input type="text"/>	<input type="text"/>	<input type="text"/>
Chauffe - eau	<input type="text"/>	<input type="text"/>	<input type="text"/>	<input type="text"/>
Chauffage à accumulation / Pompe à chaleur	<input type="text"/>	<input type="text"/>	<input type="text"/>	<input type="text"/>
Borne véhicule électrique / E-Mobilité	<input type="text"/>	<input type="text"/>	<input type="text"/>	<input type="text"/>
Autres : _____	<input type="text"/>	<input type="text"/>	<input type="text"/>	<input type="text"/>

Suppression du raccordement existant

**NOTE:** Le client doit lui-même prendre contact avec le fournisseur d'électricité de son choix. Si tel n'est pas le cas, le **fournisseur par défaut (conditions désavantageuses)** défini par la loi lui sera attribué dans les délais prévus.<sup>3</sup>

Client / Preneur du raccordement <sup>4/6</sup>

Nom	<input type="text"/>	Prénom	<input type="text"/>
Rue	<input type="text"/>	Code postal / Localité	<input type="text"/>
Tél. & Email	<input type="text"/>	Personne de contact	<input type="text"/>
Date	<input type="text"/>	Signature	<input type="text"/>

Accord du propriétaire <sup>5</sup>

Nom	<input type="text"/>	Prénom	<input type="text"/>
Rue	<input type="text"/>	Code postal / Localité	<input type="text"/>
Tél. & Email	<input type="text"/>	Personne de contact	<input type="text"/>
Date	<input type="text"/>	Signature	<input type="text"/>

Electricien concessionné <sup>6</sup>

Nom société	<input type="text"/>	Adresse	<input type="text"/>
Téléph. / GSM	<input type="text"/>	Signature / Cachet	<input type="text"/>

**Retourner à :** Ville de Diekirch - Services Industriels, 32, route de Larochette; L-9254 Diekirch / [services.industriels@diekirch.lu](mailto:services.industriels@diekirch.lu) / T: 80 87 80 - 501

<sup>1</sup> Dans le cas d'un nouveau raccordement, un plan d'implantation min. 1:200 ainsi qu'un extrait du plan cadastral min. 1:2500 sont à joindre à la demande. / Plan de la cave pour une maison unifamiliale / Plan du local technique et plan des sous-sols en cas de résidence.

<sup>2</sup> Prescriptions de raccordement (Technische Anschlussbedingungen) (⇒ [www.diekirch.lu](http://www.diekirch.lu)).

<sup>3</sup> Liste des fournisseurs disponibles par région : [www.calculix.lu](http://www.calculix.lu) - Lien vers la loi relative : [www.ilr.public.lu](http://www.ilr.public.lu)

<sup>4</sup> Payeur du raccordement (en principe le propriétaire)



<sup>5</sup> Si la demande est formulée par le locataire

<sup>6</sup> champ(s) obligatoire(s) !

# Hauff-Einführung für Versorgungsleitungen für Gebäude mit Unterkellerung

(Wasser / Strom & Antenne)

➔ **2 Wandeinsätze HSI 150-K/X sind in die Wand mit einzubauen!!**

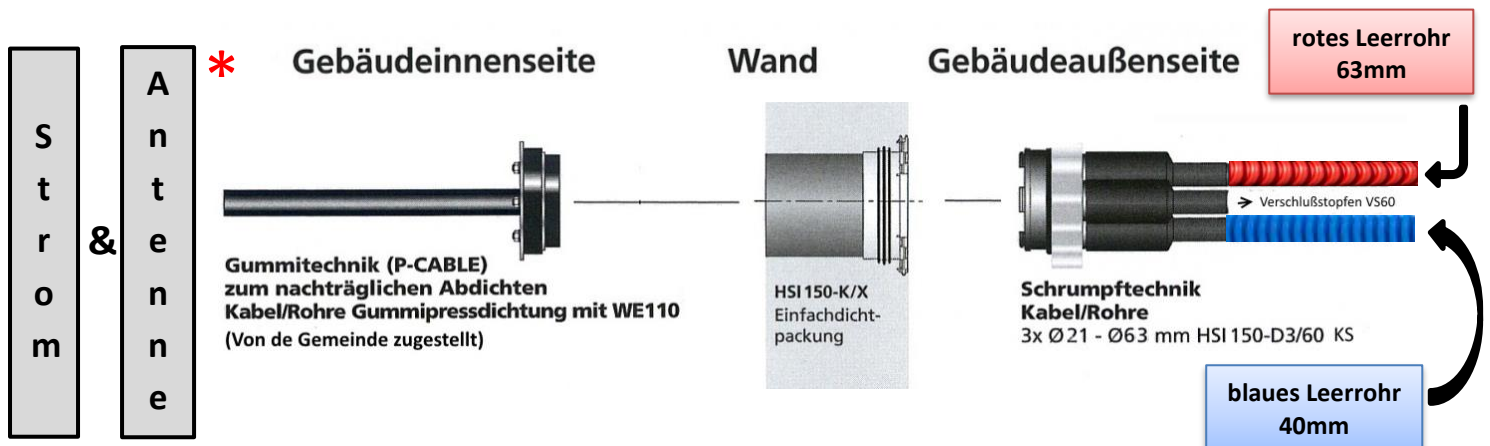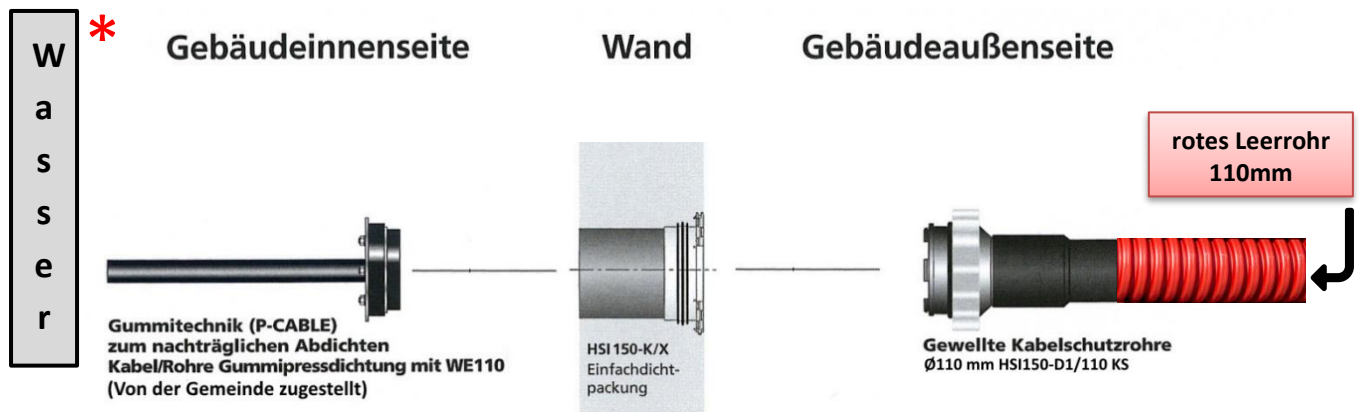

\* Bei Gebäuden ohne Keller muss ein Anschlusschacht von  
min. 80x80cm vorhanden sein !

## SERVICES INDUSTRIELS


ELECTRICITE - EAU - TV - RESEAU URBAIN -  
STADE - PISCINE - HALL DES SPORTS  
Tél: 80 87 80 501 Email : services.industriels@diekirch.lu

Adresse :  
32, route de Larochette  
L-9254 DIEKIRCH

# Hauff-Einführung für Versorgungsleitungen für Gebäude mit Unterkellerung

(Wasser & Strom / Antenne)

➔ **3 Wandeinsätze HSI 150-K/X sind in die Wand mit einzubauen!!**

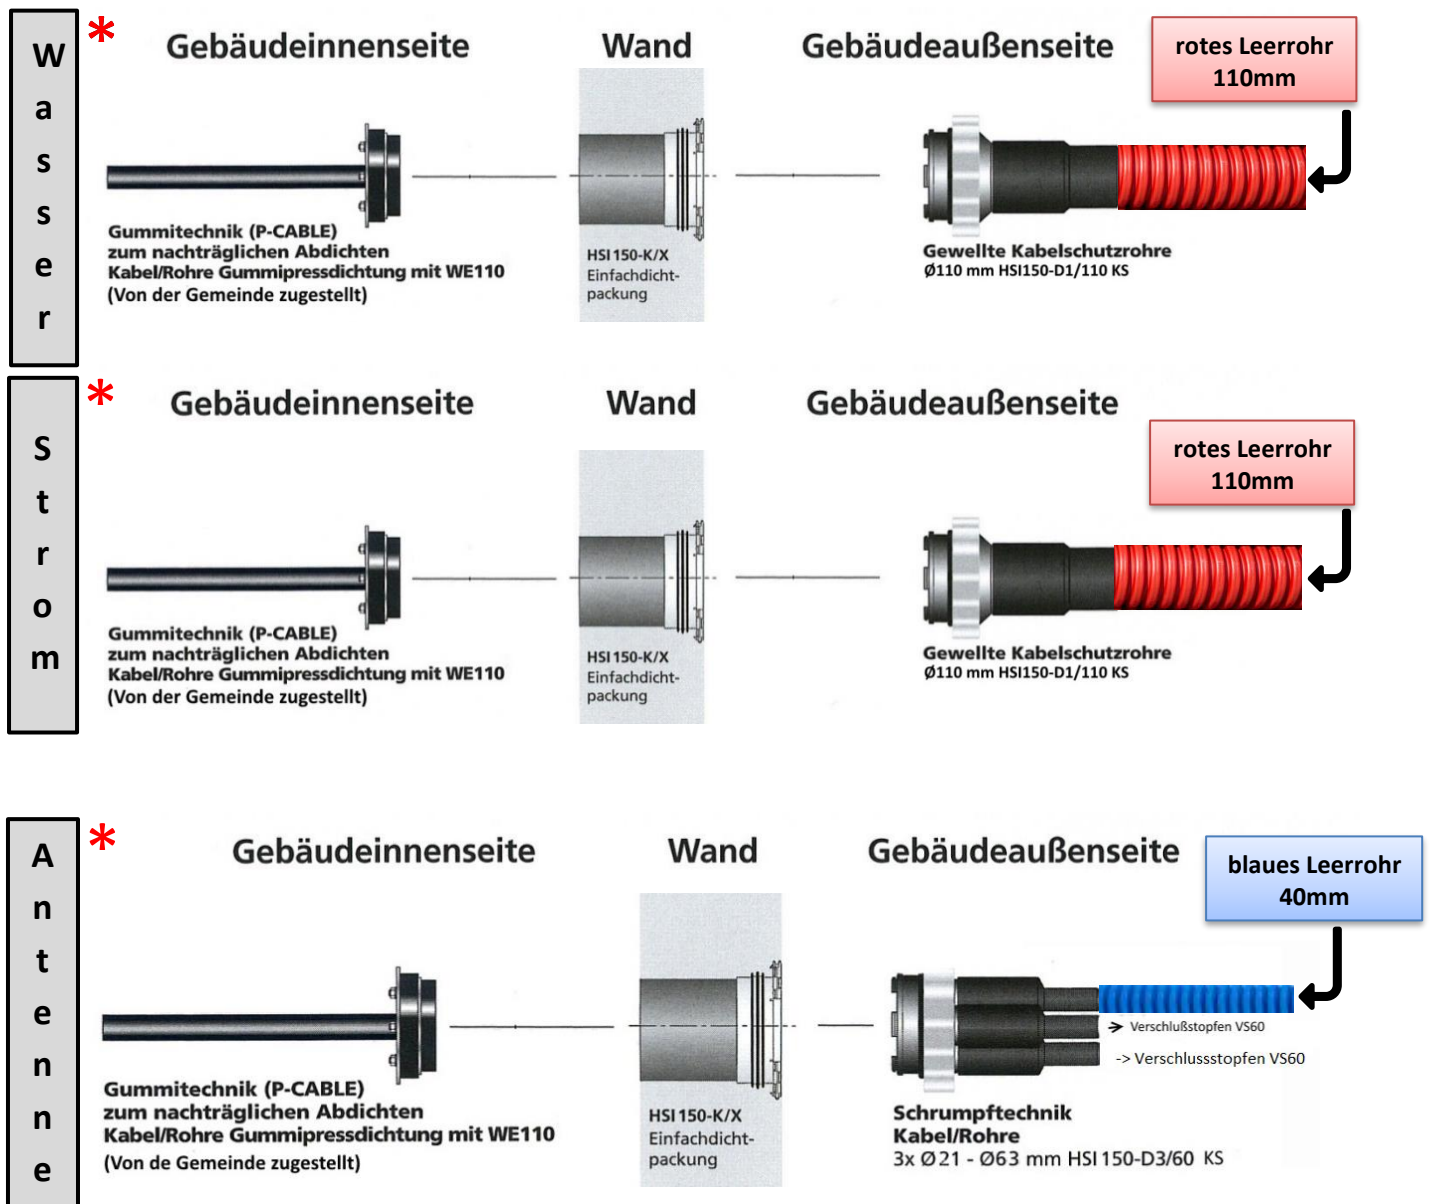

\* Bei Gebäuden ohne Keller muss ein Anschlussschacht von  
min. 80x80cm vorhanden sein !

## SERVICES INDUSTRIELS

ELECTRICITE - EAU - TV - RESEAU URBAIN -  
STADE - PISCINE - HALL DES SPORTS  
Tél: 80 87 80 501 Email : services.industriels@diekirch.lu

Adresse :  
32, route de Larochette  
L-9254 DIEKIRCH